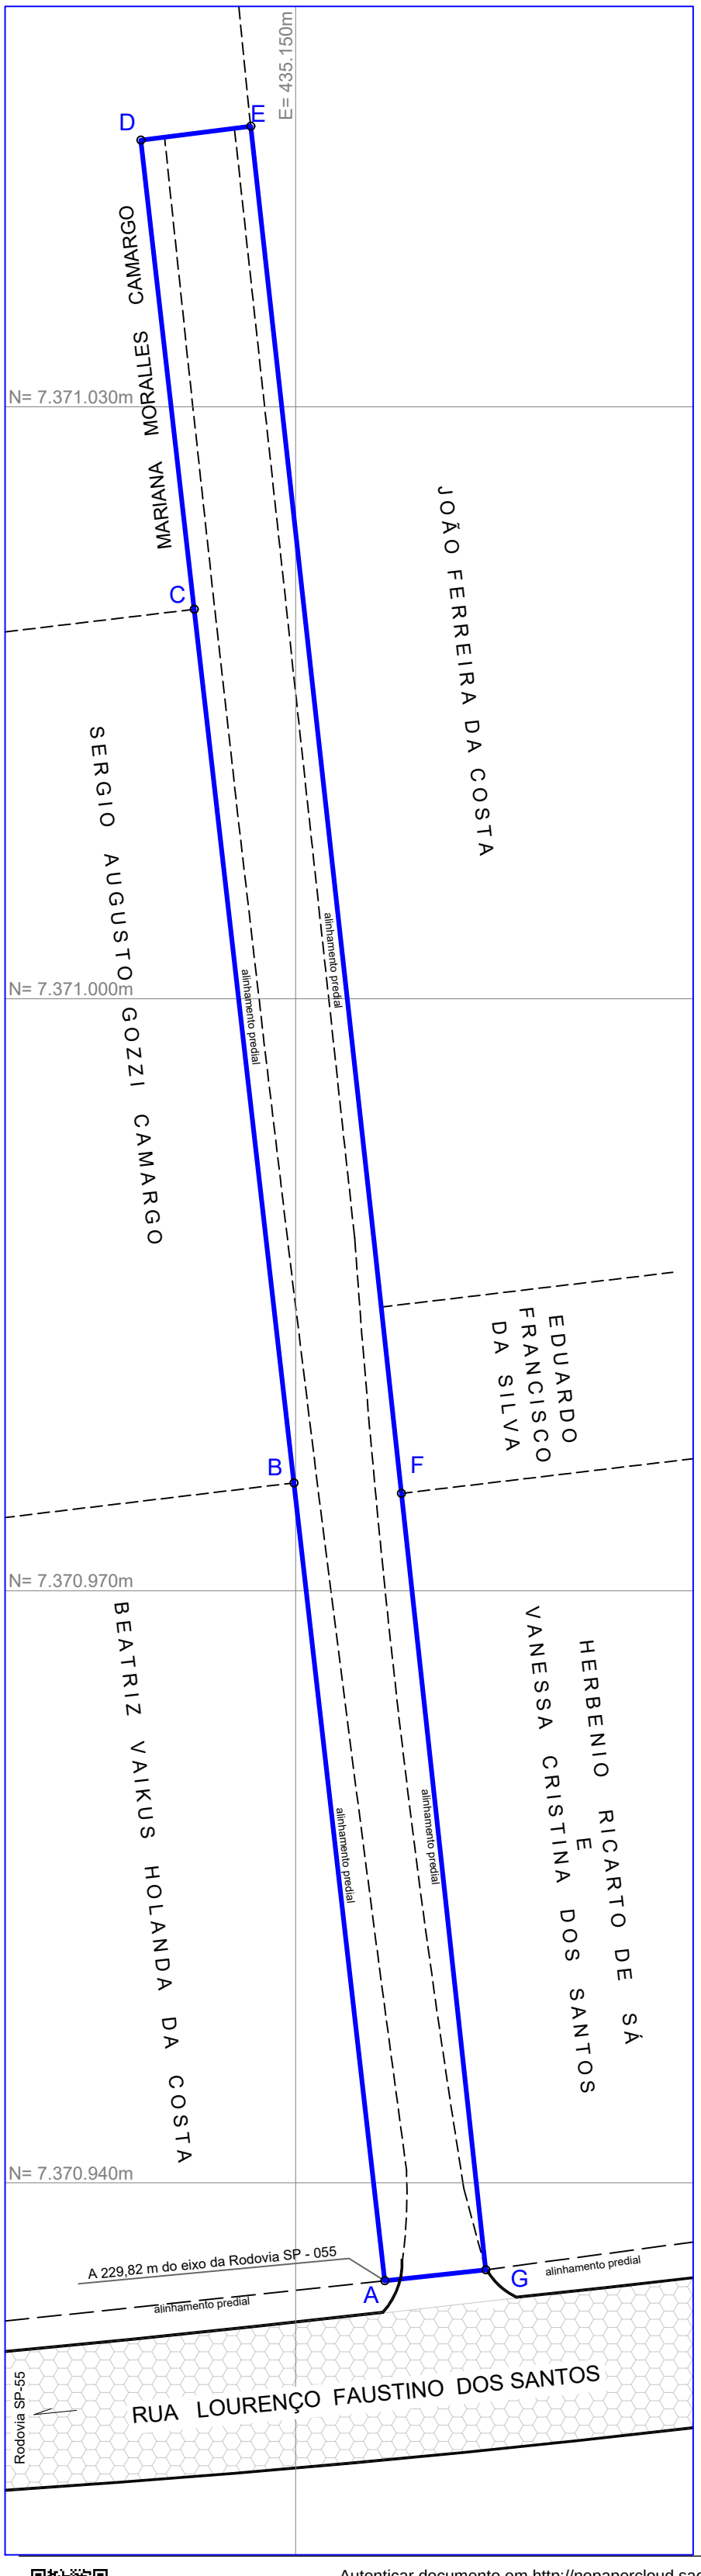

NM NG NQ

PROJEÇÃO UNIVERSAL TRANSVERSA DE MERCATOR - UTM
SGR: SIRGAS 2000
MC: 45 °W

VÉRTICE: A
Lat: -23°46'17,107718"
Long: -45°38'11,104771"
K: 0,99965135
CM: 0°15'23,551096"
Declinação Magnética de: -22°08'21"
na data: 27/08/2023
Modelo: MMW 2020-2025

REFERÊNCIA ALTIMÉTRICA (m)
Altitude Ortométrica - IBGE hgeoHNOR2020
Ondulação Geoidal (N): -4,54 m

Tabela de Coordenadas UTM SIRGAS2000 - Azimutes - Distâncias

Segmento	Azimute	Distância (m)	Ponto	E (m)	N (m)
A - B	353°29'38"	40,70	A	435.154,516	7.370.935,032
B - C	353°29'38"	44,56	B	435.149,904	7.370.975,470
C - D	353°29'36"	23,92	C	435.144,855	7.371.019,744
D - E	82°40'42"	5,61	D	435.142,145	7.371.043,510
E - F	173°41'05"	56,95	E	435.147,714	7.371.044,226
F - G	173°47'39"	52,33	F	435.153,978	7.370.987,619
G - A	263°45'39"	5,15	G	435.159,636	7.370.935,592

PROJETO/APROVAÇÃO PREFEITURA

ESCALA: 1:300

FOLHA: ÚNICA

ASSUNTO
LEVANTAMENTO TOPOGRÁFICO GEORREFERENCIADO

LOCAL DA OBRA
RUA À SER OFICIALIZADA
SERTÃO DO CAMBURI – SÃO SEBASTIÃO – SP

PROPRIETÁRIO
PREFEITURA MUNICIPAL DE SÃO SEBASTIÃO (P.M.S.S.)
CNPJ: 46.482.832/0001-92

END. PROP.: RUA SEBASTIÃO SILVESTRE NEVES, Nº 214 – CENTRO – SÃO SEBASTIÃO – SP
CEP: 11.608-614

LEI DE USO E OCUPAÇÃO DE SOLO
561/87 E ALTERAÇÕES

ZONEAMENTO E. E. DO LITORAL NORTE
Z4 – FID 216

SITUAÇÃO SEM ESCALA

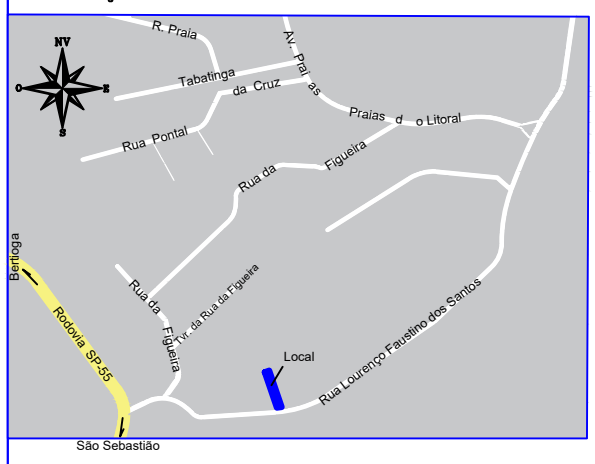

ÁREAS (m²):

TERRENO 590,73 m²

DECLARO QUE A APROVAÇÃO DO PROJETO NÃO IMPLICA NO RECONHECIMENTO POR PARTE DA PREFEITURA DO DIREITO DE PROPRIEDADE DO TERRENO

AUTOR DO PROJETO e RESP. TÉCNICO
Michel da Silva Bezerra Terra
Engenheiro Agrimensor e Cartógrafo
CREA –5070642628
IM – 29.401
ART – 28027230231489270

APROVAÇÃO:

Autenticar documento em http://nopapercloud.saosebastiao.sp.leg.br/autenticidade
com o identificador 380035003300350033003A00500052004100, Documento assinado digitalmente conforme art. 4º, II da Lei 14.063/2020.