
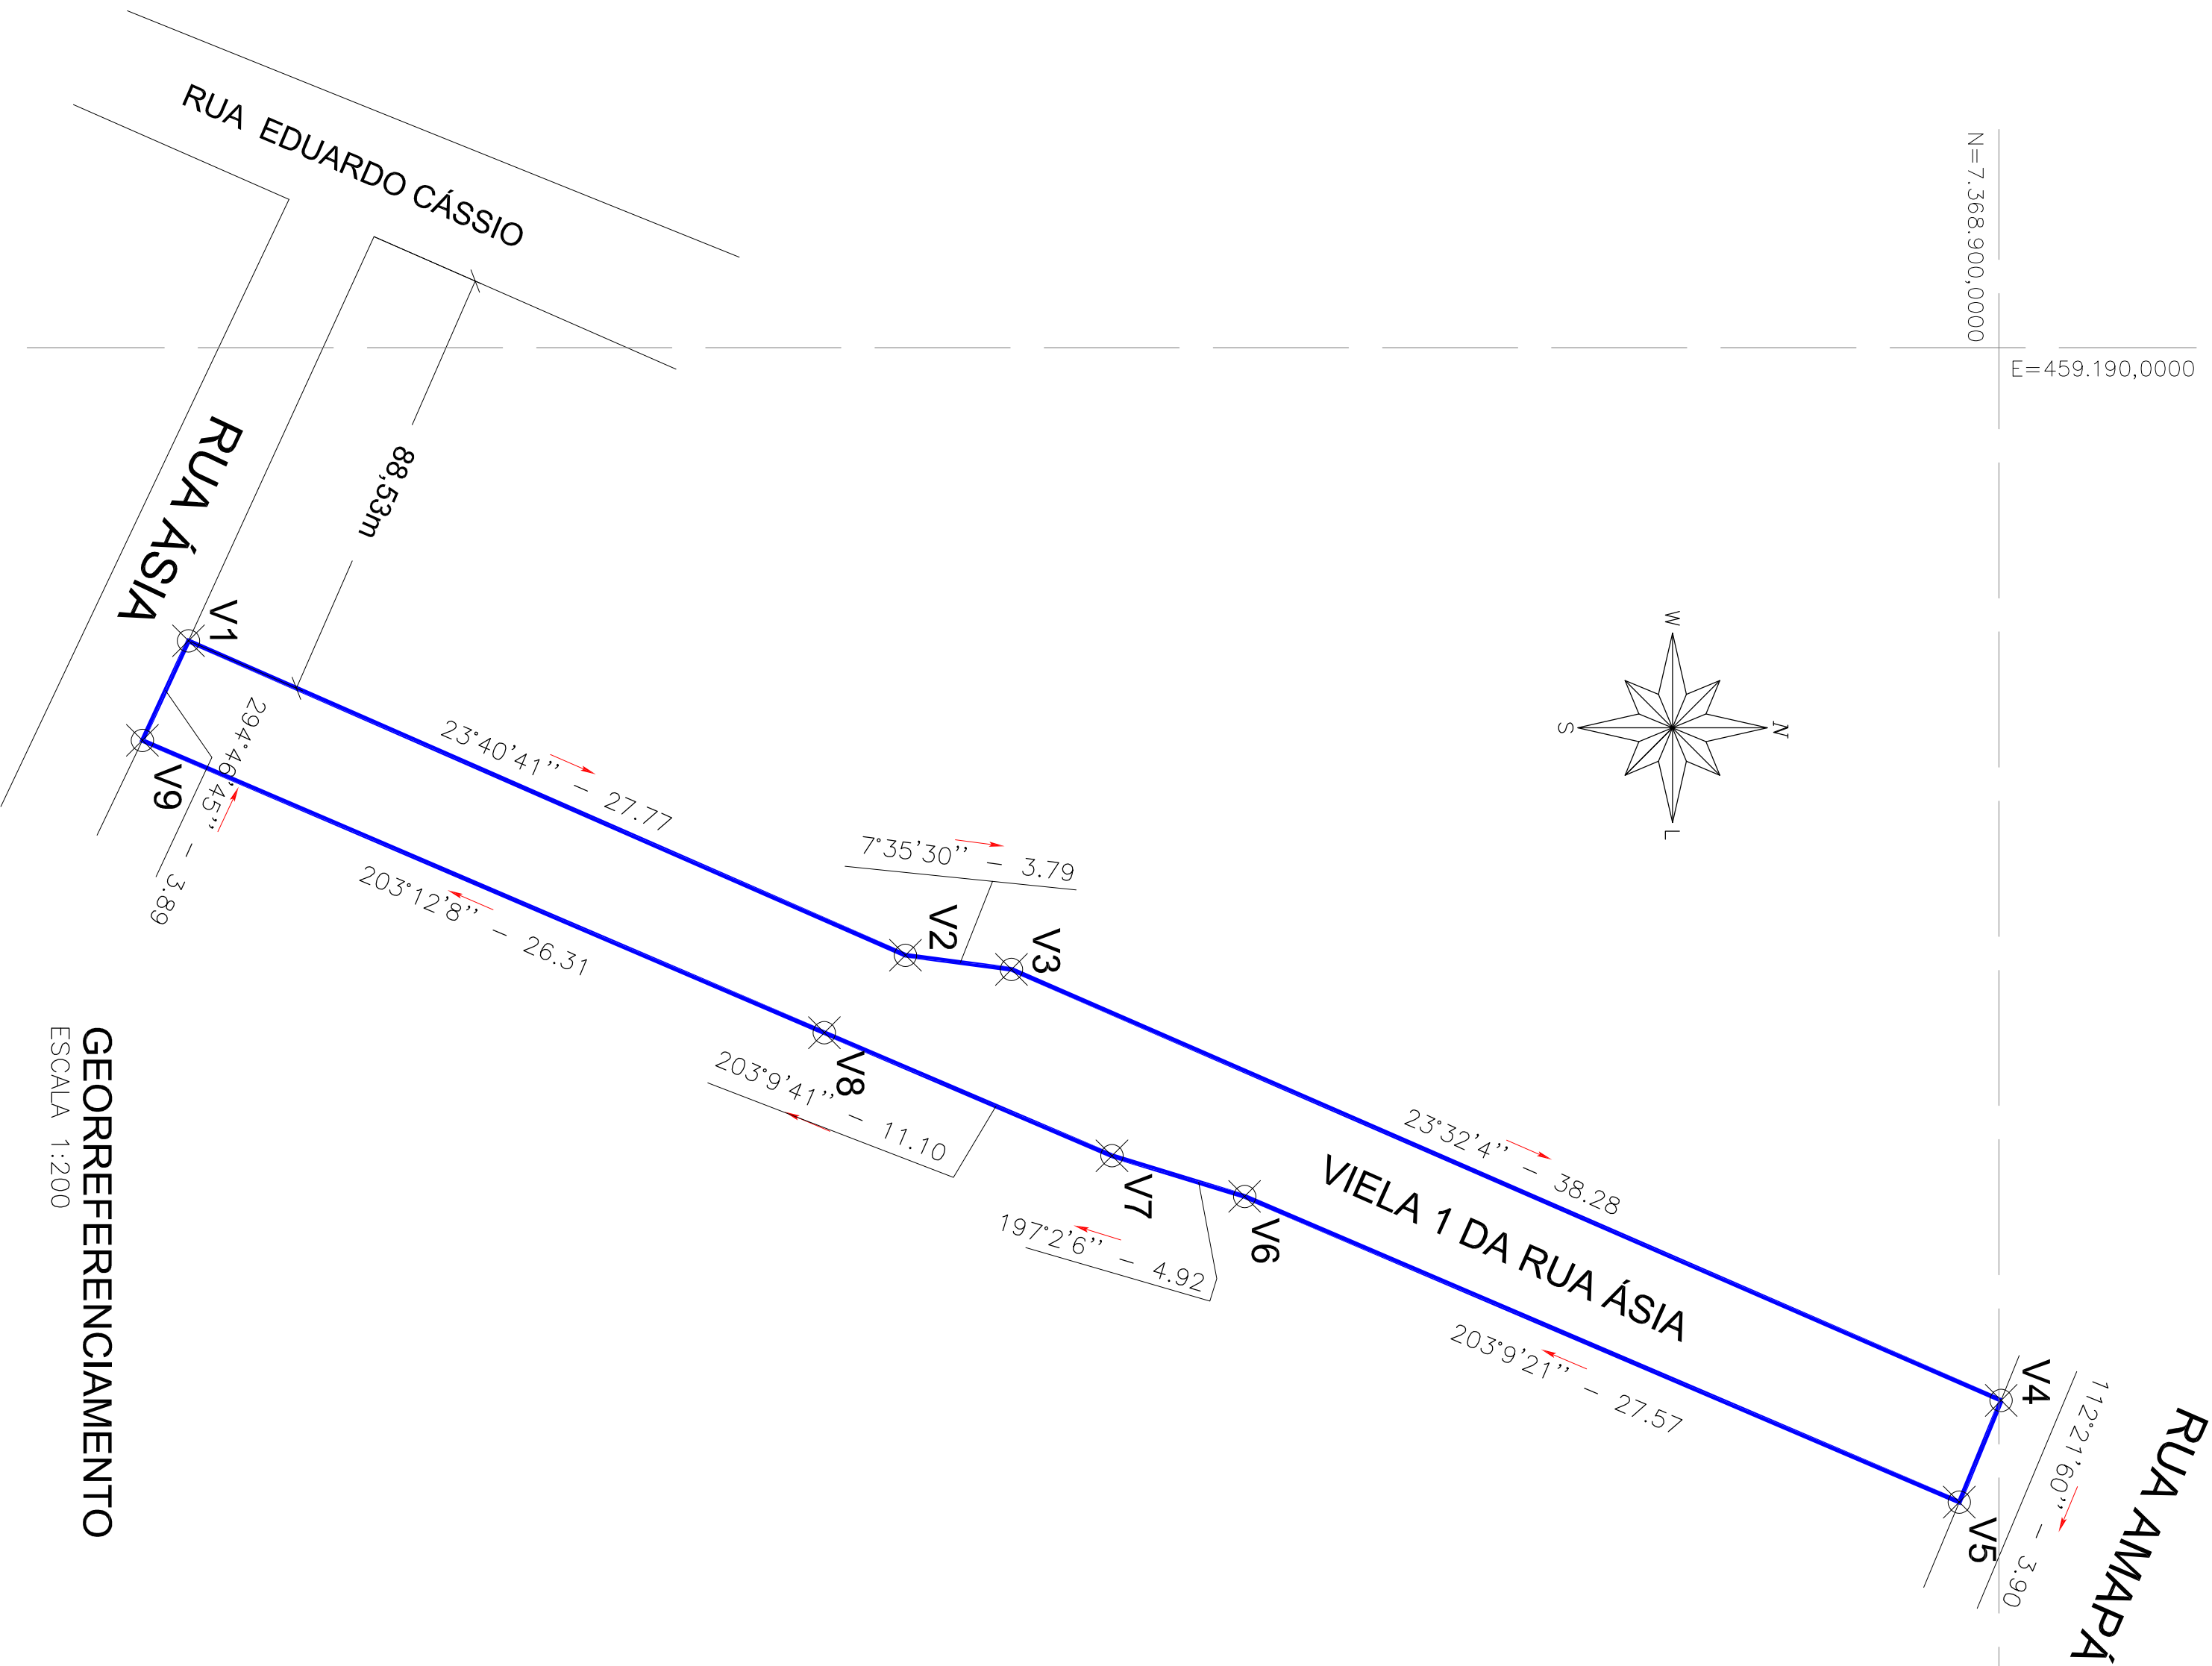




N= 7.368.900,0000
E= 459.190,0000

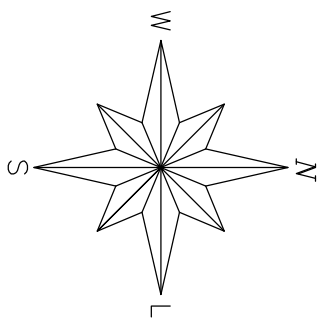

GEOREFERENCIAMENTO
ESCALA 1:200

LADOS		COORDENADAS (UTM)		AZIMUTES		DISTANCIA (m)		FATOR DE ESCALA		COORDENADAS (GEOGRÁFICAS)	
Vertices	Vertices	N (metros)	E (metros)							Longitude	Latitude
V1 V2		7.368.835,79	459.200,39	23°40'41"		27,77		0,99962055		0°24'01,752" W	23°47'28,220" S
V2 V3		7.368.861,22	459.211,55	7°35'30"		3,79		0,99962055		0°24'01,355" W	23°47'27,394" S
V3 V4		7.368.864,98	459.212,05	23°32'04"		38,28		0,99962053		0°24'01,337" W	23°47'27,272" S
V4 V5		7.368.900,08	459.227,33	112°22'00"		3,90		0,99962053		0°24'00,793" W	23°47'26,132" S
V5 V6		7.368.898,60	459.230,94	203°09'21"		27,57		0,99962054		0°24'00,666" W	23°47'26,180" S
V6 V7		7.368.873,25	459.220,10	197°02'06"		4,92		0,99962054		0°24'01,052" W	23°47'27,004" S
V7 V8		7.368.868,54	459.218,66	203°09'41"		11,10		0,99962055		0°24'01,103" W	23°47'27,156" S
V8 V9		7.368.858,34	459.214,29	203°12'08"		26,31		0,99962056		0°24'01,258" W	23°47'27,488" S
V9 V1		7.368.834,16	459.203,93	294°46'45"		3,89		0,99962056		0°24'01,627" W	23°47'28,273" S

Área = 278,66m²

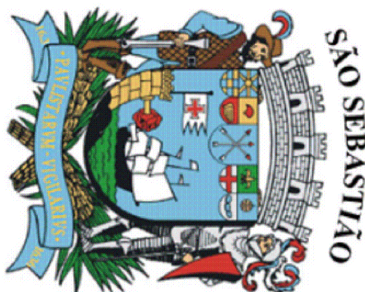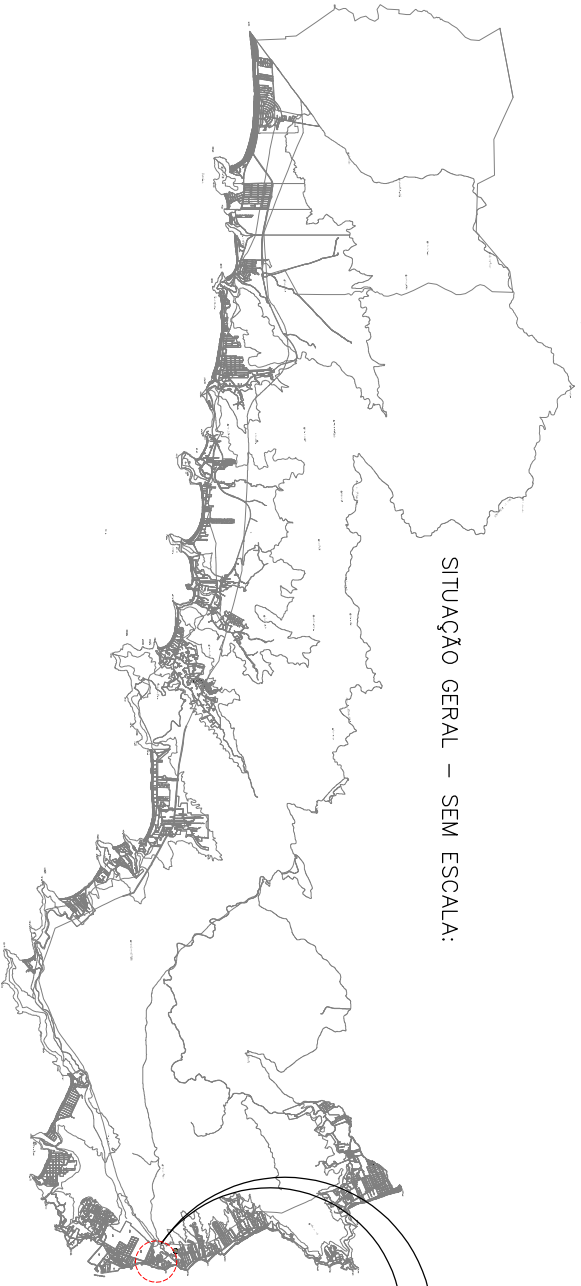


PREFEITURA MUNICIPAL
DE
SÃO SEBASTIÃO
SECRETARIA DE URBANISMO
DEP. DE CADASTRO TÉCNICO



GESTÃO:
REGINALDO ALVES JORRERA TITULO
PREFEITO DE SÃO SEBASTIÃO
JOSE REIS DE JESUS SILVA
VICE-PREFEITO DE SÃO SEBASTIÃO
APROVADO POR:
LEANDRO FERREIRAS DA SILVA
SECRETÁRIO
APROVADO POR:
MARCIO LUIZ CAMARGO JUNIOR
PRATIZADO POR:
MARCIO LUIZ CAMARGO JUNIOR
CHEFE DE TOPOGRAFIA - CADASTRO TÉCNICO
REV A - 01/06/2008

LEVANTAMENTO PLANIMÉTRICO
GEOREFERENCIADO
Sistema UTM – SIRGAS 2000

Oficialização e Delimitação da VIELA 1 DA RUA ÁSIA
no Bairro Porto Grande em São Sebastião SP

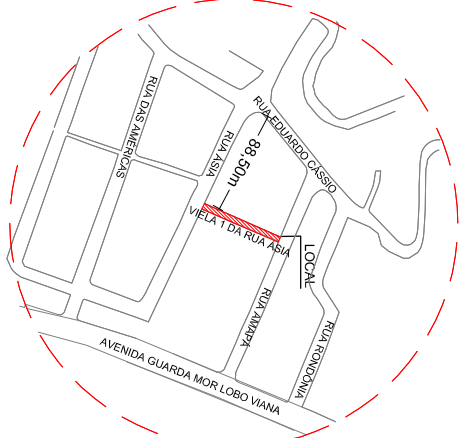

FOLHA:
01/01

