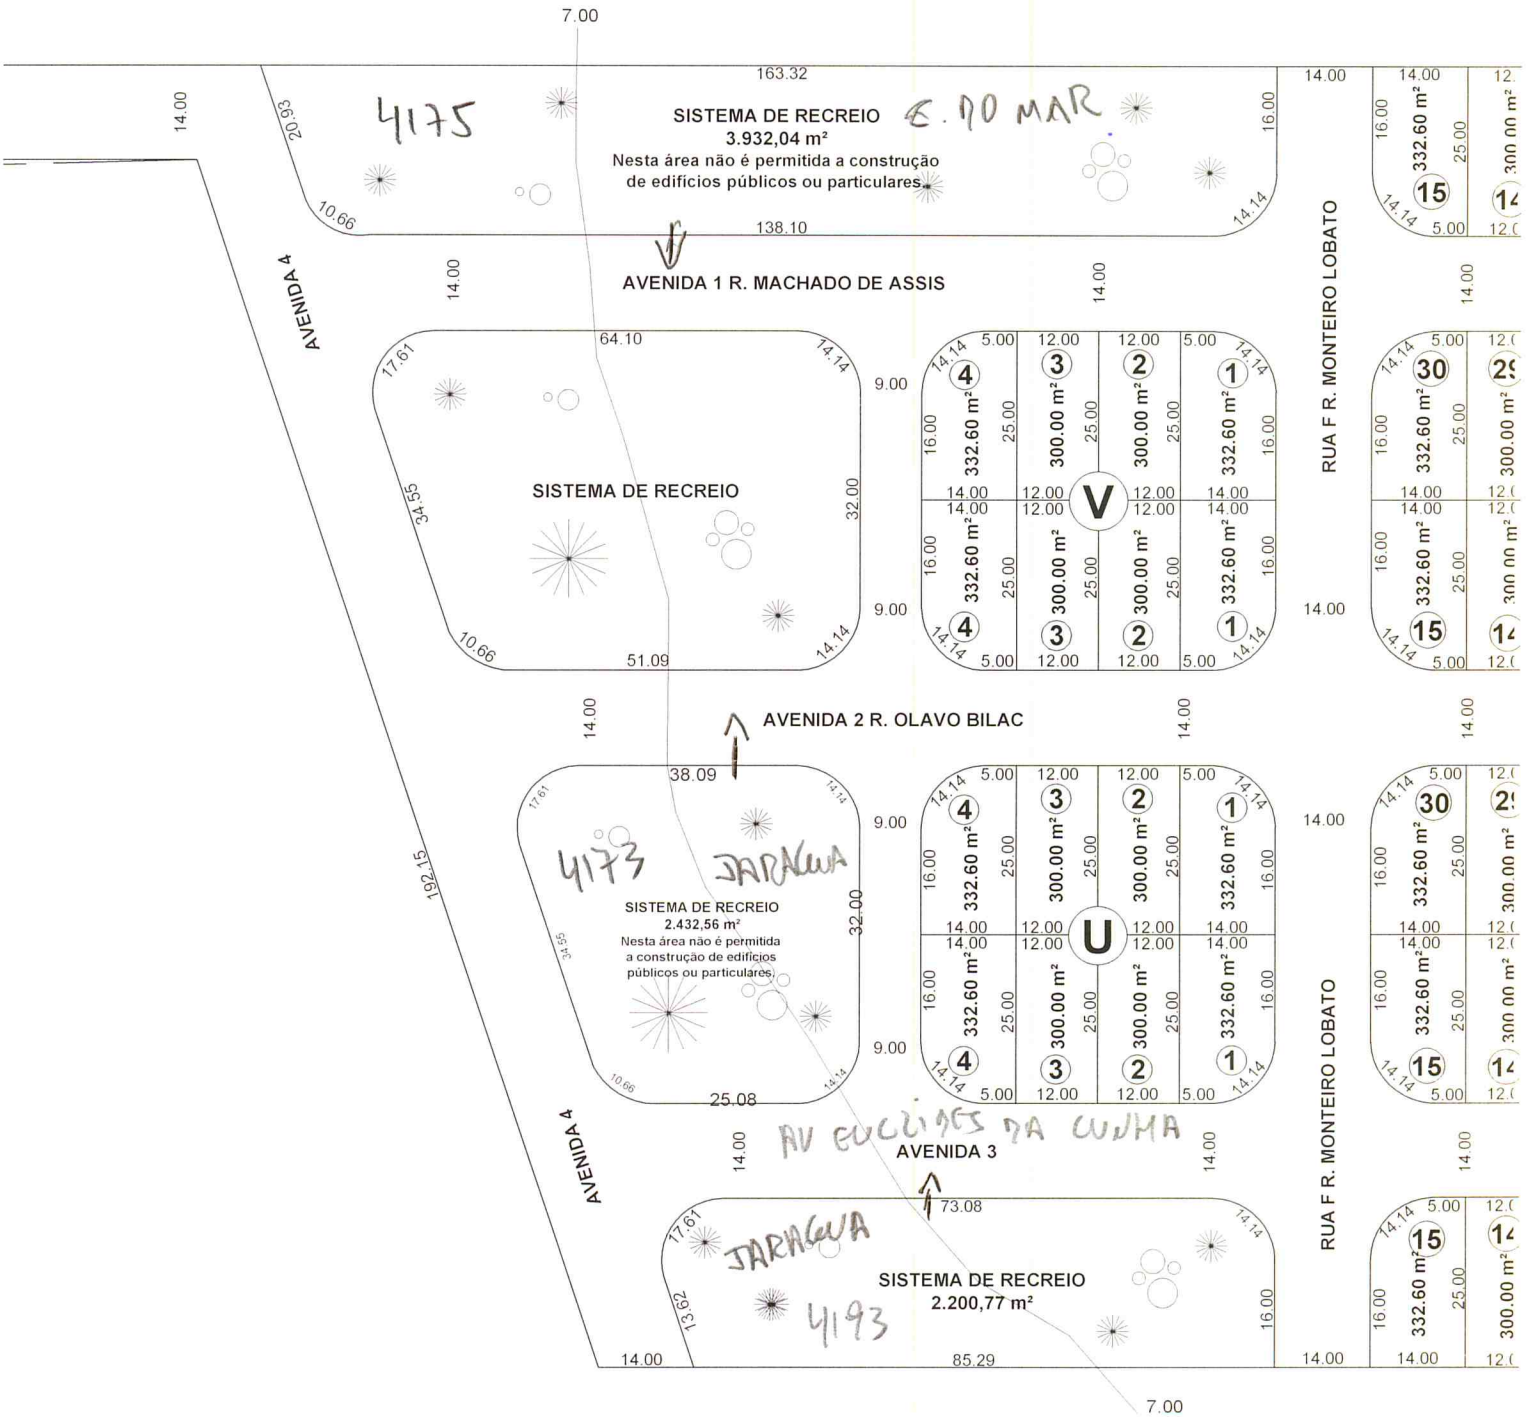
7.00
163.32
14.00
4175
SISTEMA DE RECREIO
3.932,04 m²
Nesta área não é permitida a construção
de edifícios públicos ou particulares.
E. DO MAR
20.93
10.66
138.10
16.00
14.14
AVENIDA 4
AVENIDA 1 R. MACHADO DE ASSIS
RUA F R. MONTEIRO LOBATO
64.10
17.61
34.55
SISTEMA DE RECREIO
32.00
9.00
51.09
V
U
332.60 m²
300.00 m²
25.00
38.09
AVENIDA 2 R. OLAVO BILAC
4173
JARAGUA
SISTEMA DE RECREIO
2.432,56 m²
Nesta área não é permitida
a construção de edifícios
públicos ou particulares.
192.15
25.08
AV EUCLIDES DA CUNHA
AVENIDA 3
73.08
4193
SISTEMA DE RECREIO
2.200,77 m²
13.62
85.29
7.00